

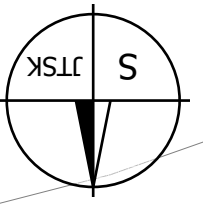


Návrh úpravy dopravního značení	
ulice Na Krutci - 2. část	
Dejvice	
PRAHA 6	
Legenda:	
	Nové dopravní značení
	Stávající dopravní značení
	02.07.2018

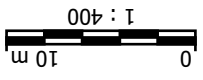

DZ bude osazeno ve zkušebním režimu v termínu 1.8.-31.12.2018

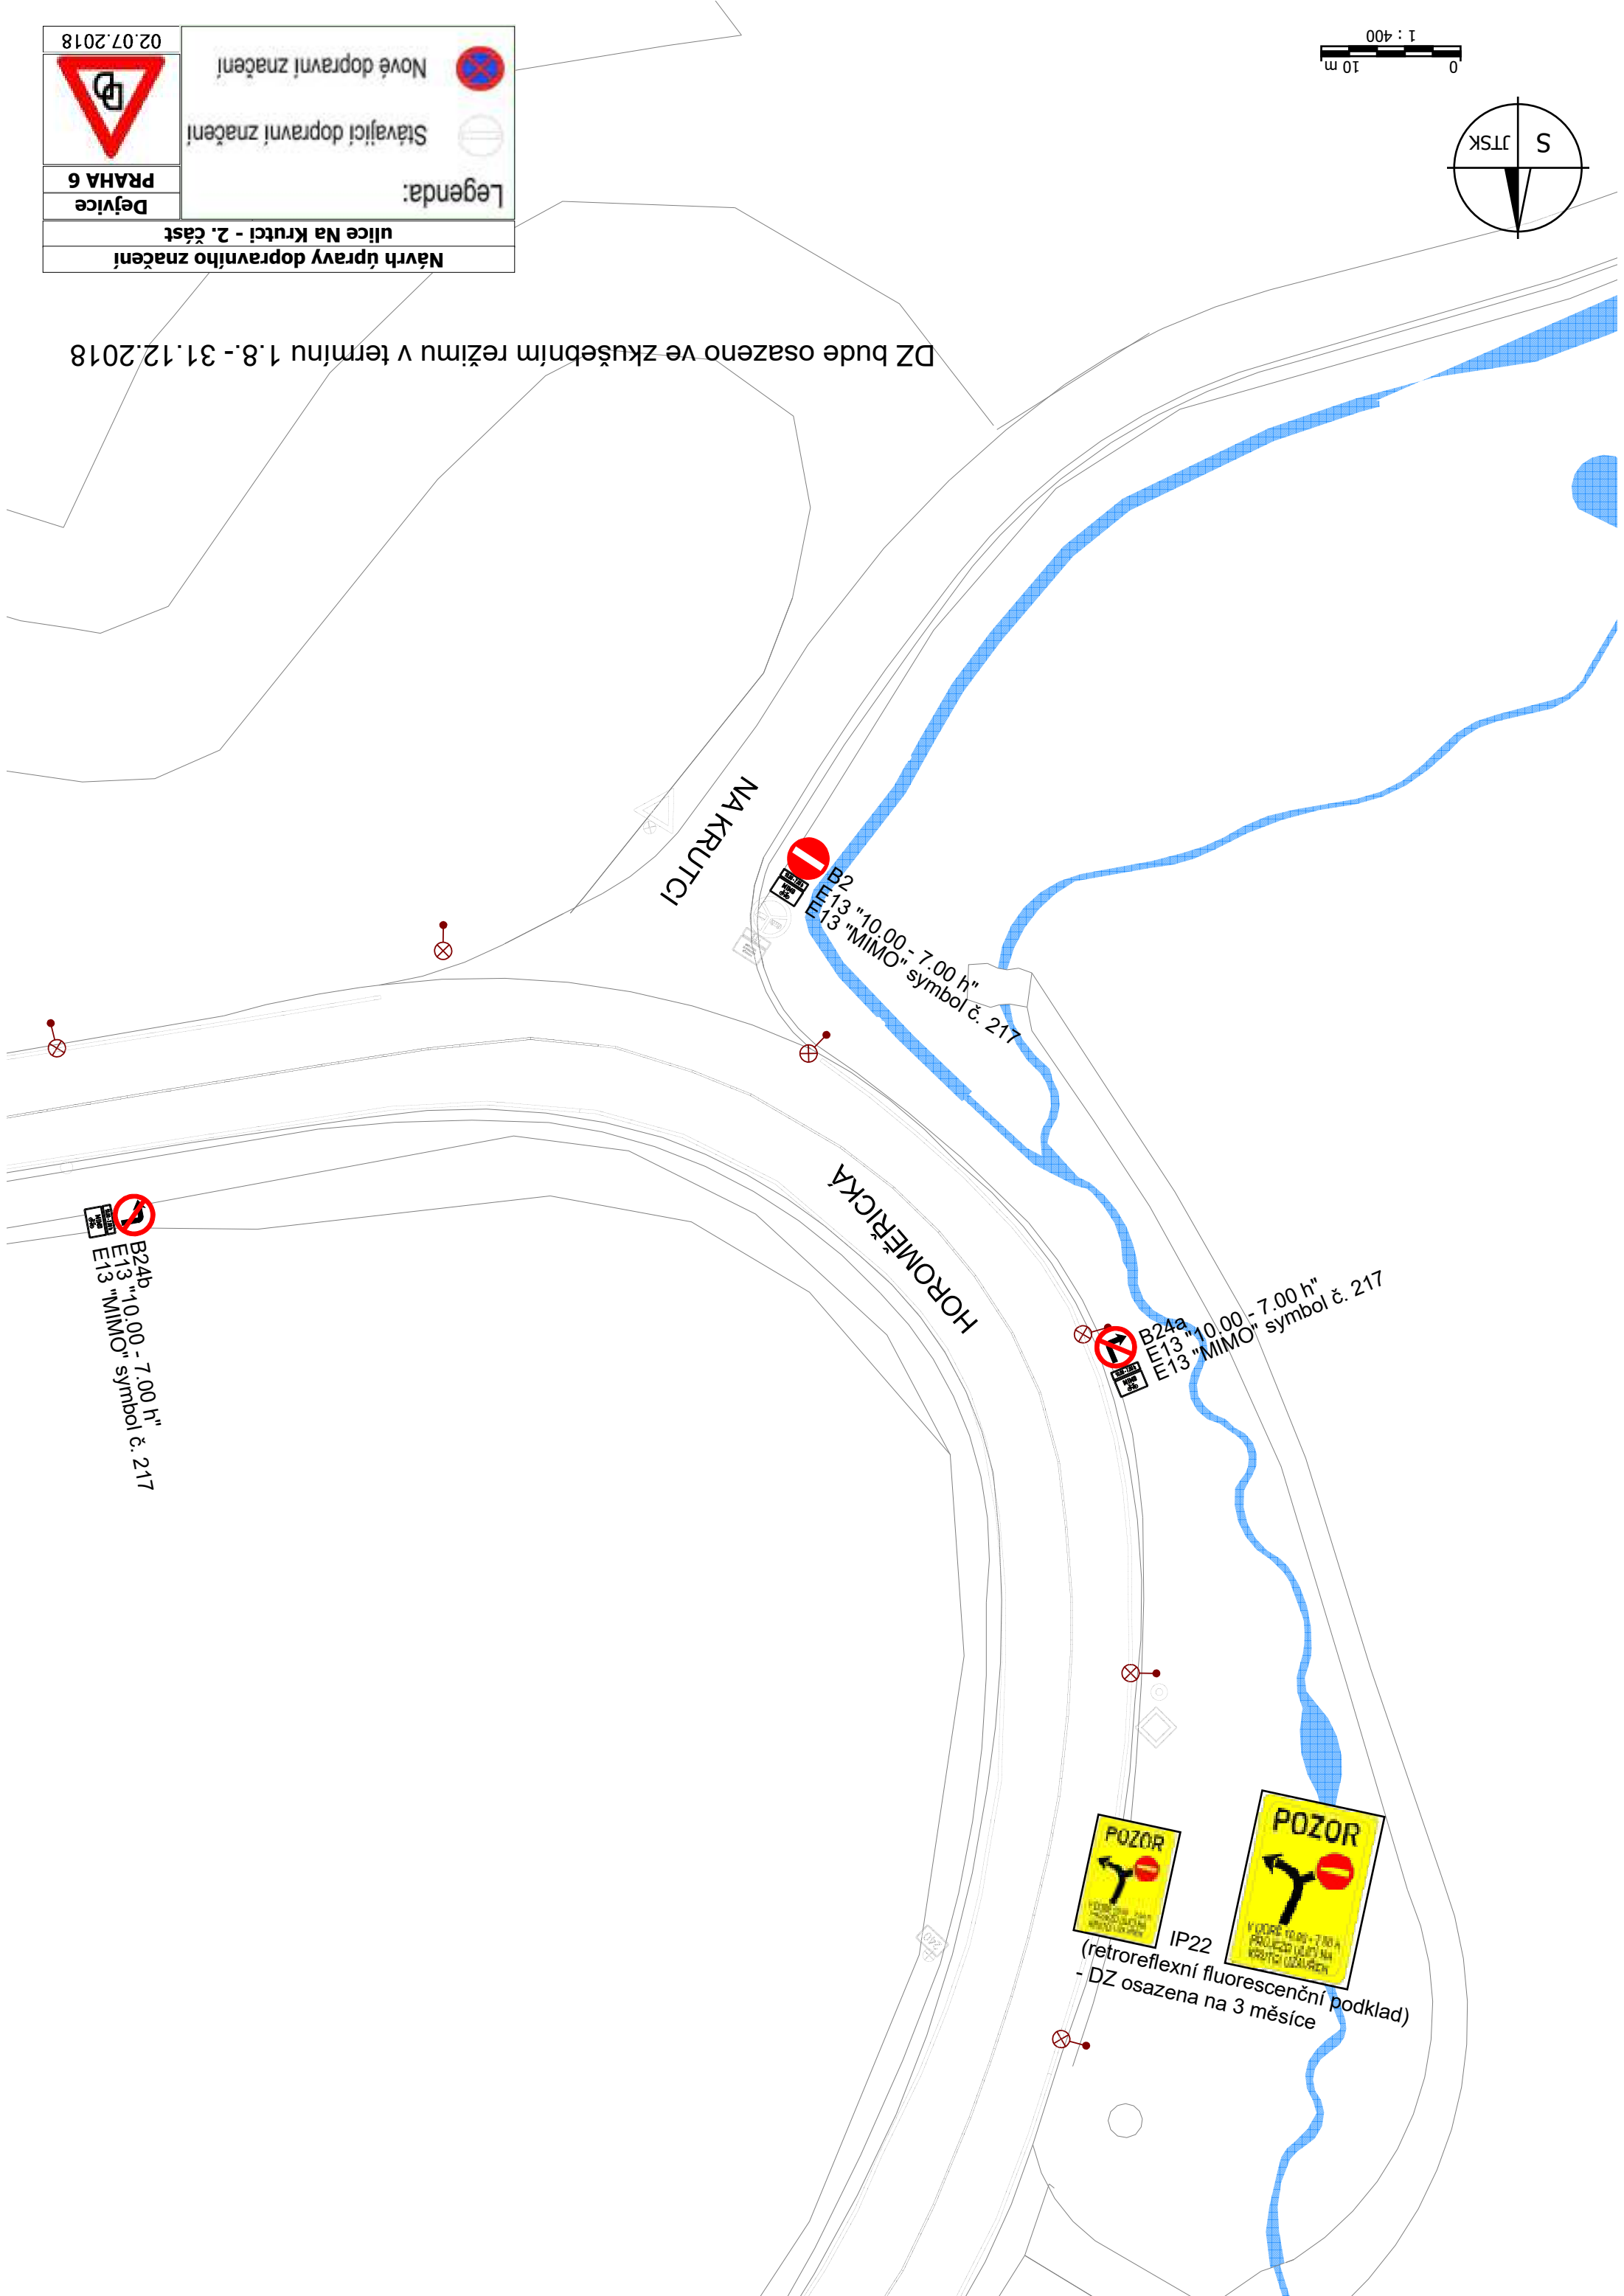

POZOR
 IP22
 (retroreflexní fluorescenční podklad)
 - DZ osazena na 3 měsíce

B24b
 E13 "10.00 - 7.00 h"
 E13 "MIMO" symbol č. 217

B2
 E13 "10.00 - 7.00 h"
 E13 "MIMO" symbol č. 217

B24a
 E13 "10.00 - 7.00 h"
 E13 "MIMO" symbol č. 217